


**TECHNOLOGIA KUCHNI PRZY STOŁÓWCE SZKOLNEJ
50 OSÓB x3 /dzień**

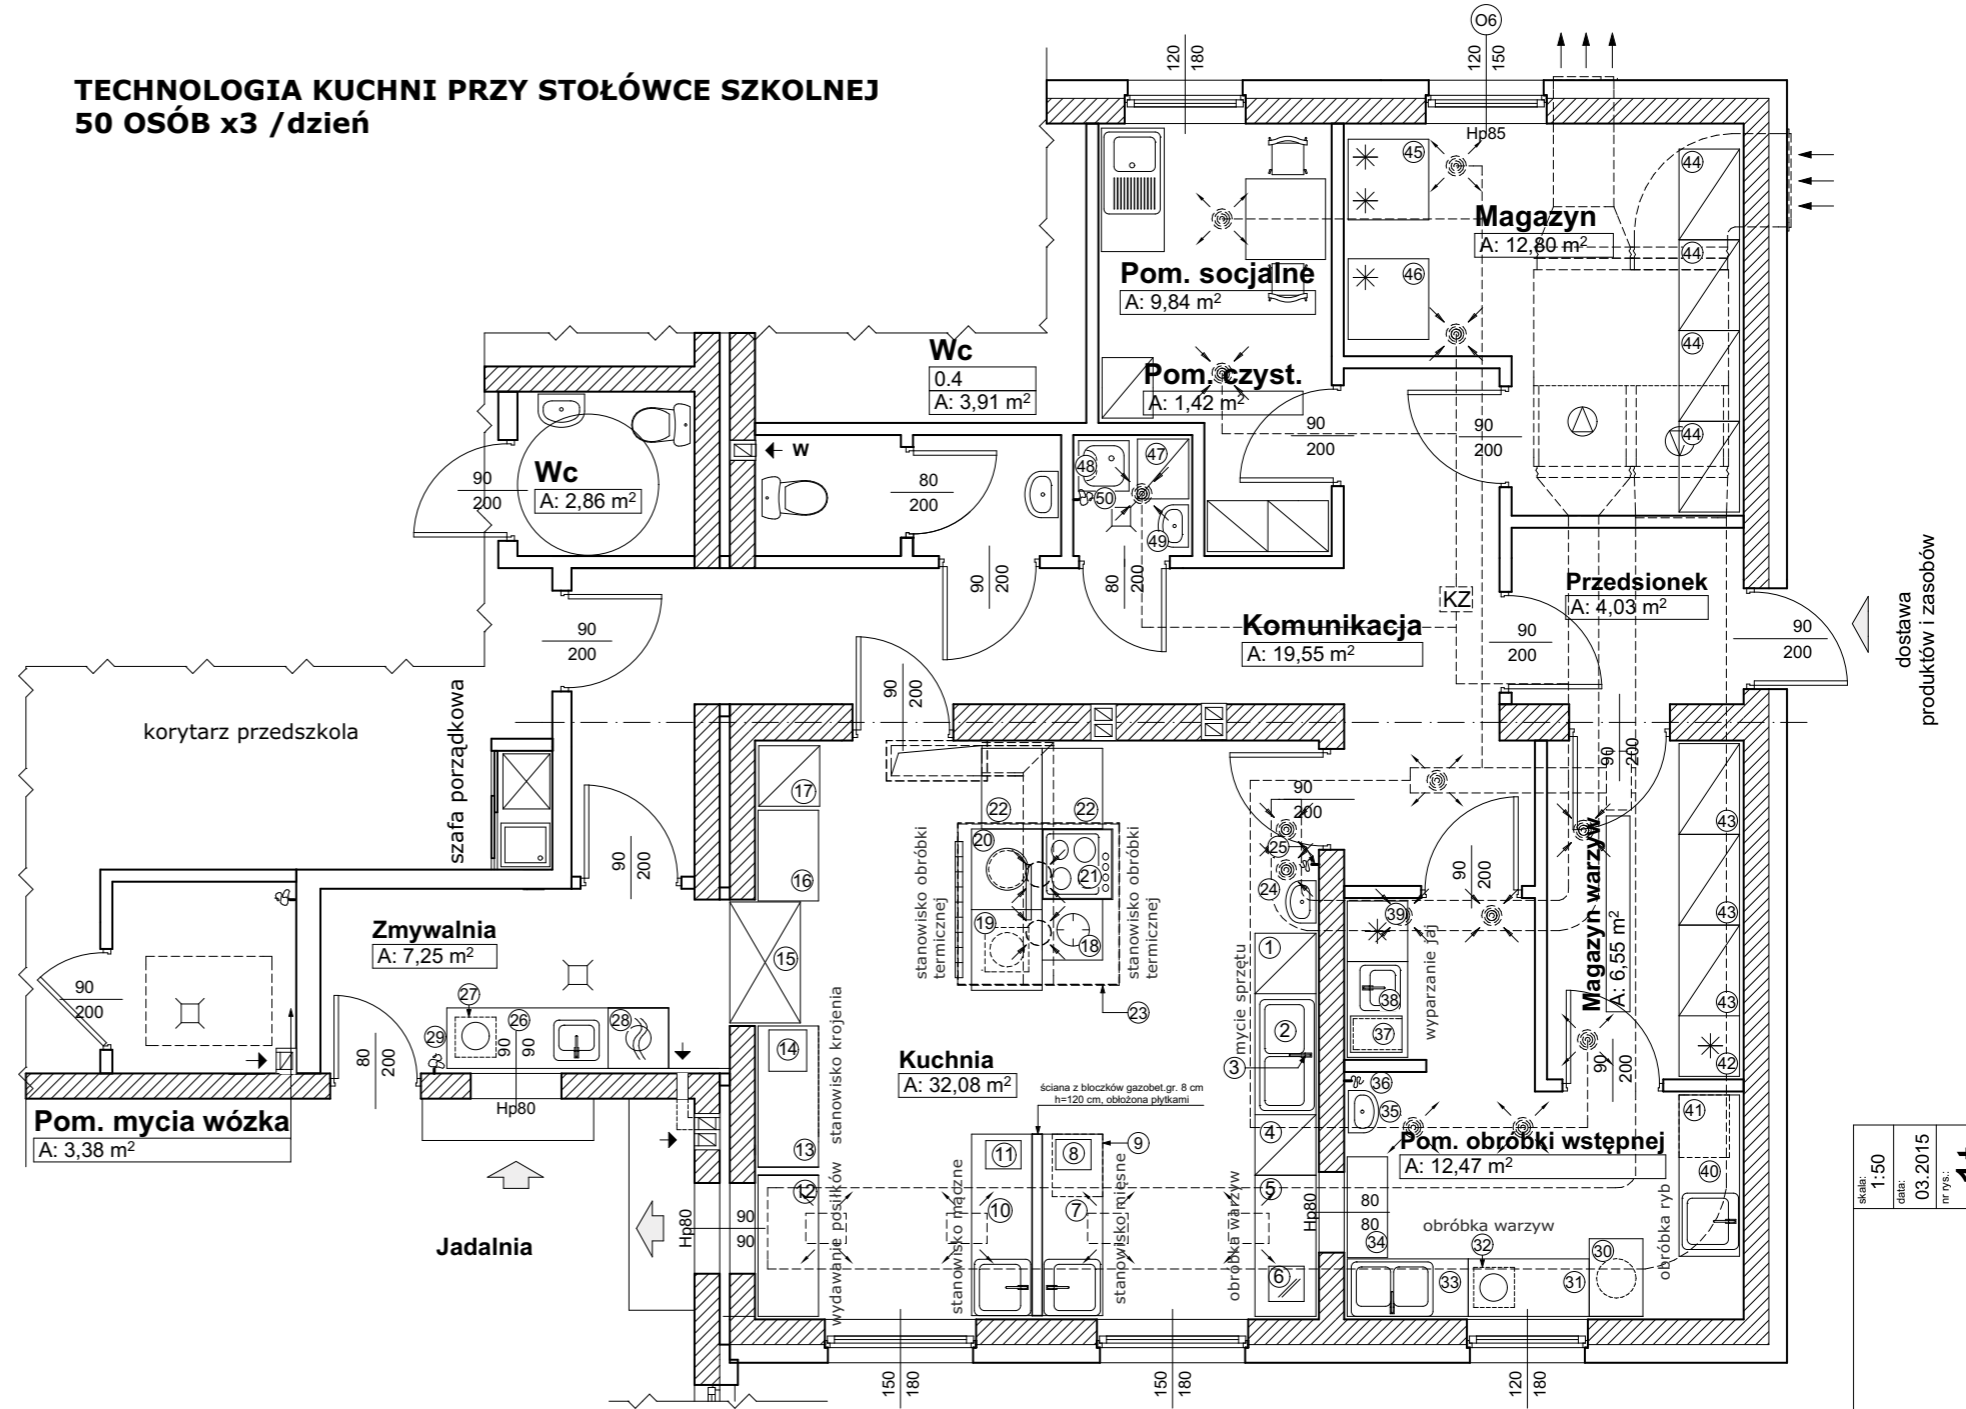

- | | | | |
|--|---|--|--|
| 1. Regał na sprzęt brudny 60x60x180 | 13. Stół do pracy z półką i szufladami 140x60x85 | 26. Stół ze zlewem i otworem na odpadki 160x60x85 | 37. Naświetlacz do jaj 45x35x20 |
| 2. Basen dwukomorowy 120x60x85 | 14. Krajalnica żywności 310P 57x41x38 | 27. Pojemnik na odpadki 45 L | 38. Stół do pracy ze zlewem 90x60x85 |
| 3. Bateria ze spryskiwaczem. | 15. Szafa przelotowa 120x70x200 | 28. Zmywarka kapturowa z wyparzeniem 62x85x140 | 39. Chłodziarka do przechowywania jaj 60x60x85 |
| 4. Regał z ociekaczem na czyste naczynia 60x60x180 | 16. Stół do pracy z półką 90x60x85 | 29. Zawór z szybkozłączką do węża. | 40. Stół do pracy ze zlewem jednokomorowym po prawej stronie 160x60x85 |
| 5. Stół do pracy z szufladami i z półką 140x60x85 | 17. Regał na sprzęty 60x60x180 | 30. Obieraczka do ziemniaków i warzyw 40x77x116 | 41. Chłodziarka podblatowa na ryby |
| 6. Szatkownica do warzyw 35x35x59 | 18. Taboret gazowy 58x58x40 | 31. Stół do pracy z otworem na odpadki 120x60x85 | 42. Zamrażarka na mrożone warzywa |
| 7. Stół do pracy z półką i szufladami oraz ze zlewem jednokomorowym po lewej stronie 180x60x85 | 19. Patelnia 80x70x85 | 32. Pojemnik na odpadki 30 L. | 43. Regał magazynowy 90x60x200 |
| 8. Maszyna wieloczynnościowa do mięsa | 20. Kocioł 80x75x85 | 33. Stół ze zlewem dwukomorowym 120x60x85 | 44. Regał magazynowy 90x60x200 |
| 9. Chłodziarka podblatowa 50x62x84 | 21. Kuchnia gazowa 4- palnikowa 70x70x85 | 34. Błat odstawczy 100x40x85 | 45. Zamrażarka |
| 10. Stół do pracy z półką i szafką oraz zlewem jednokomorowym po prawej stronie 180x60x85 | 22. Stół do pracy z półką i szufladą 80x60x85 | 35. Umywarka z poj. na mydło i ręczniki jednorazowe. | 46. Chłodziarka |
| 11. Maszyna do wyrabiania ciasta 49x28x35 | 23. Okap wyciągowy z wentylatorem i oświetleniem 160x160x52,5 | 36. Zawór z szybkozłączką do węża. | 47. Regał na sprzęt porządkowy i środki czystości 50x60x200 |
| 12. Stół do pracy z półką 140x60x85 | 24. Umywarka, pojemnik na mydło i ręcznik jednorazowy. | | 48. Zlew porządkowo-gospod. 40x50x22,5 |
| | 25. Zawór z szybkozłączką do węża. | | 49. Umywarka z poj. na mydło i ręcznik jednorazowy. |
| | | | 50. Zawór z szybkozłączką do węża |

skala: 1:50
data: 03.2015
nr rys. 1t

projektant:
TECHNOLOGIA KUCHNI
temat i adres: ROZBUDOWA SZKOŁY
PODSTAWOWEJ
Dobra, gm. Stryków, dz. nr 48
inwestor: Gmina Stryków, 95-010 Stryków, ul. Kościuszki 27